




Planta Ático (P)
Sup. construida 143,71 m²



Planta tipo (3ª, 4ª, 5ª, 6ª, 7ª y 8ª)
Sup. construida 143,71 m²



Planta segunda
Sup. construida 143,71 m²

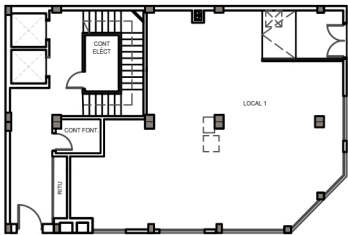

Planta baja
Sup. construida 999,999 m²


Ático

3ª a 8ª

SEGUNDA

BAJA

VIVIENDA TIPO A ÁTICO - 75,51 m²

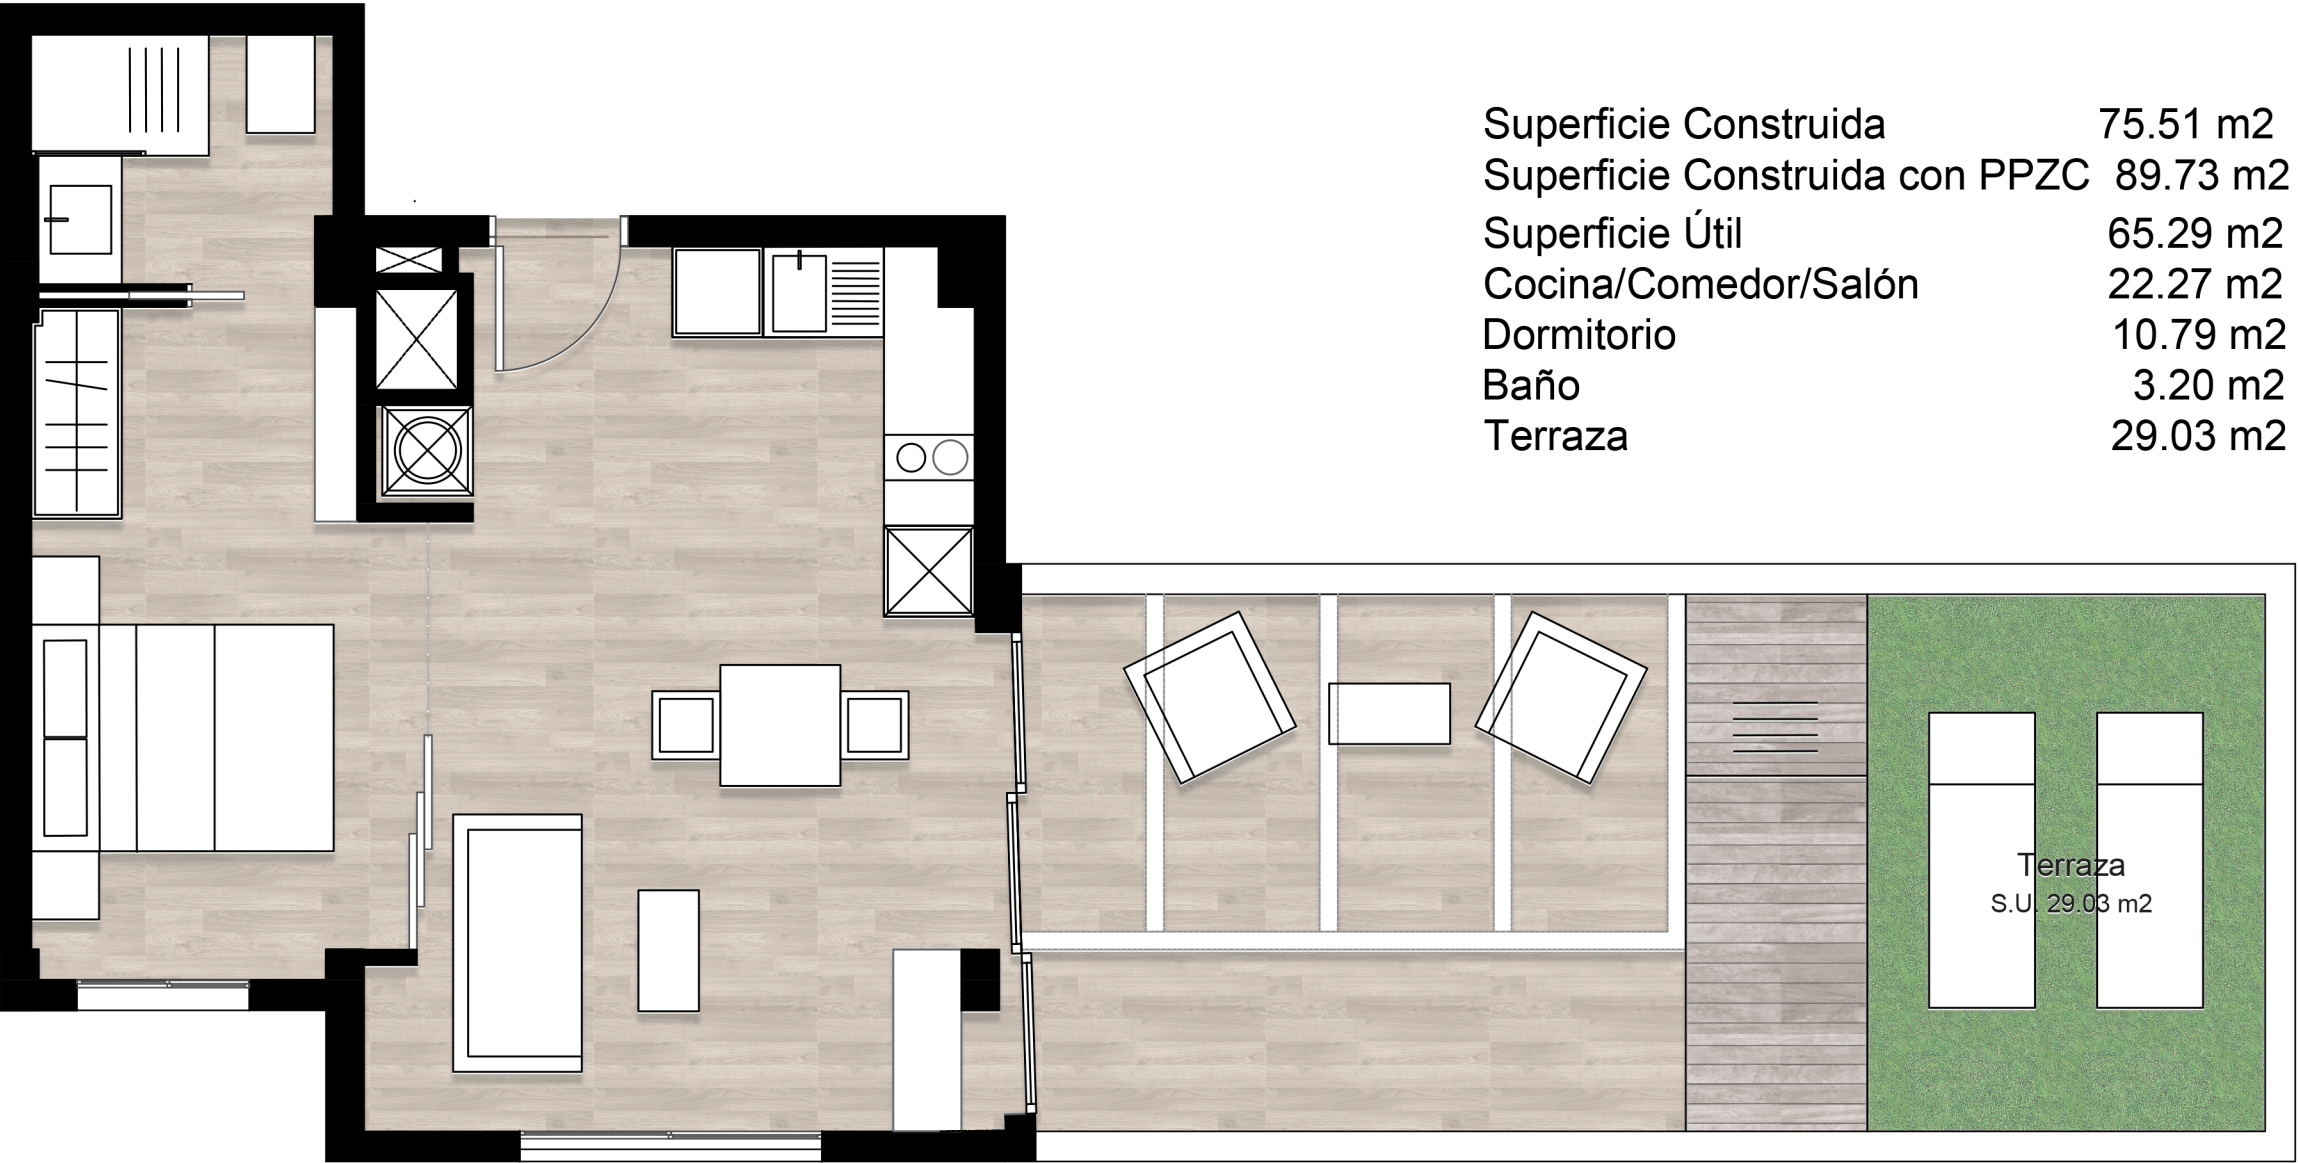

Superficie Construida	75.51 m2
Superficie Construida con PPZC	89.73 m2
Superficie Útil	65.29 m2
Cocina/Comedor/Salón	22.27 m2
Dormitorio	10.79 m2
Baño	3.20 m2
Terraza	29.03 m2